

## FASADE NORDVEST

4200

REV.	DATO	SIGN.	REVISJONEN GJELDER
C	09.08.2024	Ove	
B	13.06.2024	Ove	
A	22.04.2024	Ove	

## Hundvåg Idrettslag Austbøvingene 56 4058 Hundvåg

# BYGGKON

Prosjektledelse - Arkitekt - Byggeteknikk

Travbaneveien 3, 4031 Stavanger  
Telefon 51 97 44 00

Tegningen må hverken helt eller delvis kopieres eller benyttes ved utførelse av arbeider som BYGG-KON AS ikke medvirker i.

## FASADE NORDVEST OG SNITT GARDEROBER

MÅL : 1 : 100


DATO : 12.09.2023

SIGN. : *Ove*

KONTR. :

PROSJEKT NR. 23043

TEGN. NR. **A 2000** C

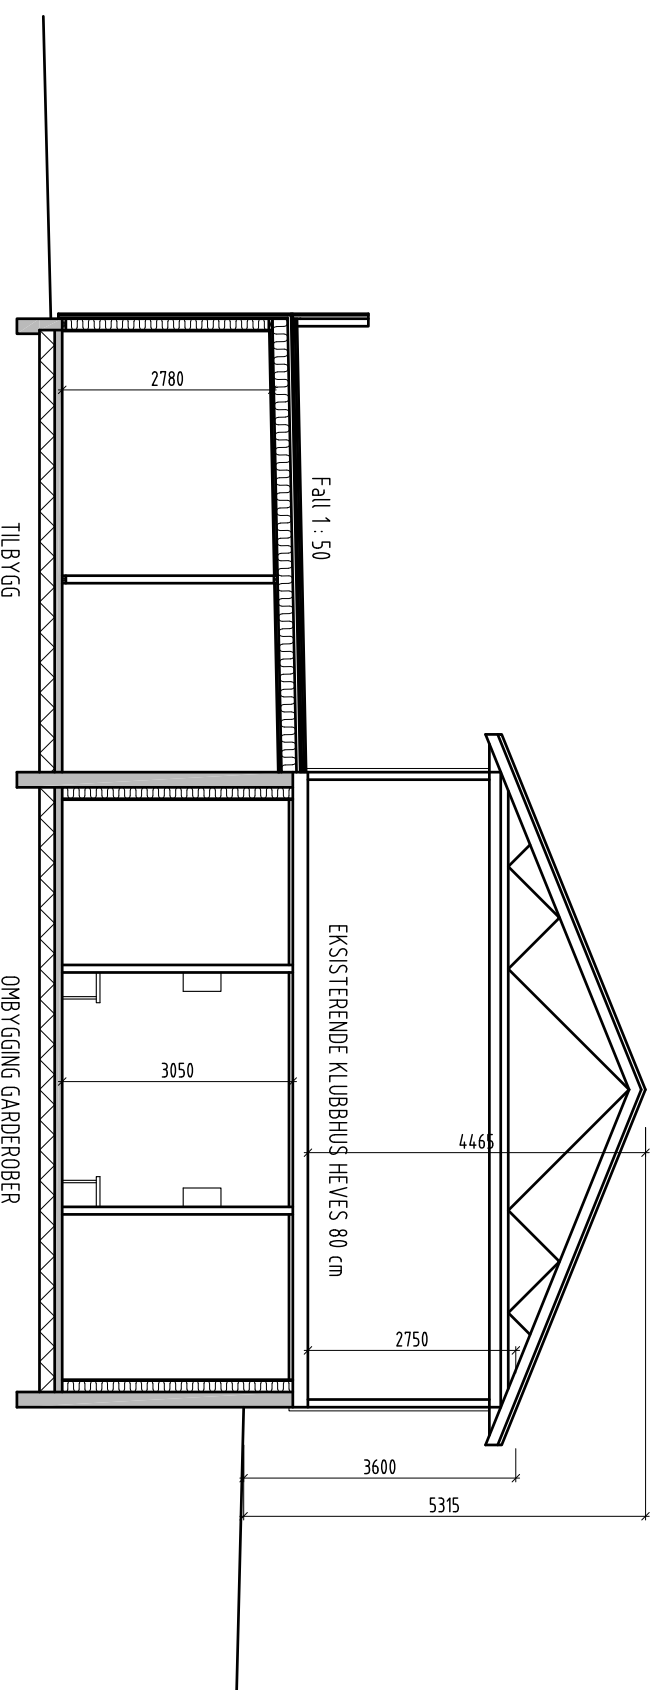

AUTOCAD